


plattegrond tuin en vlonder



doorsnede C

DE
VEURSE
HORSTEN

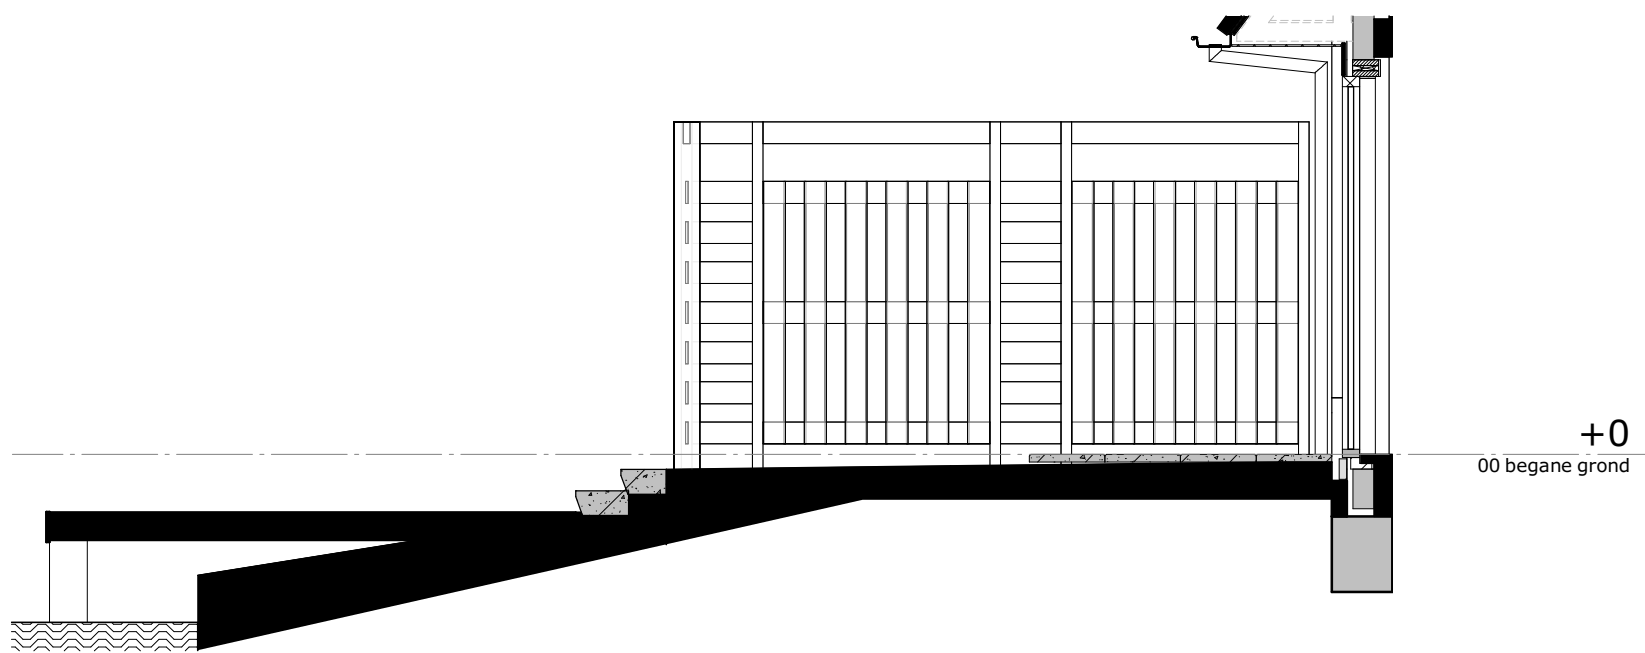

M Van
Manen

VAN RHIJN BOUW

datum
29-06-2023

schaal
1:50/1:100

formaat
A3

bladnummer
CN2103