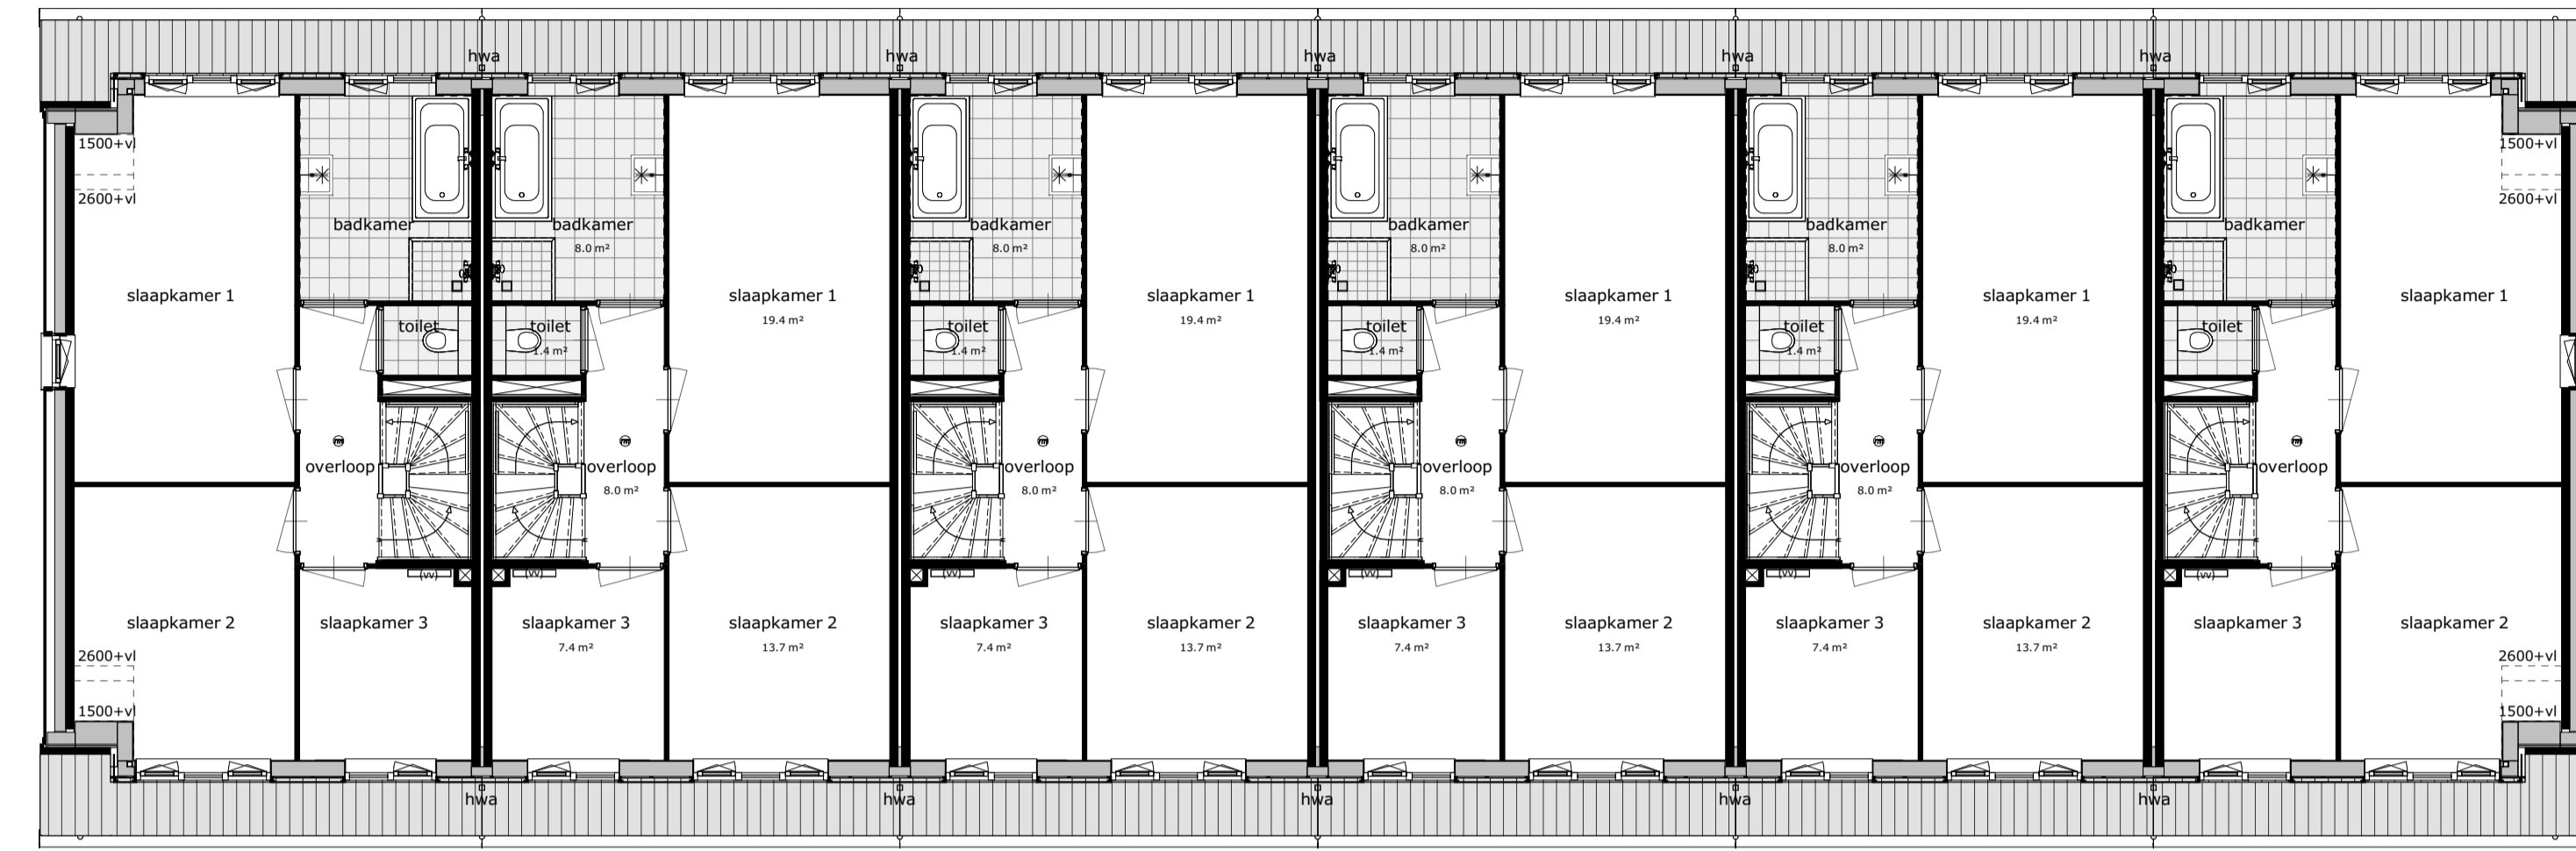
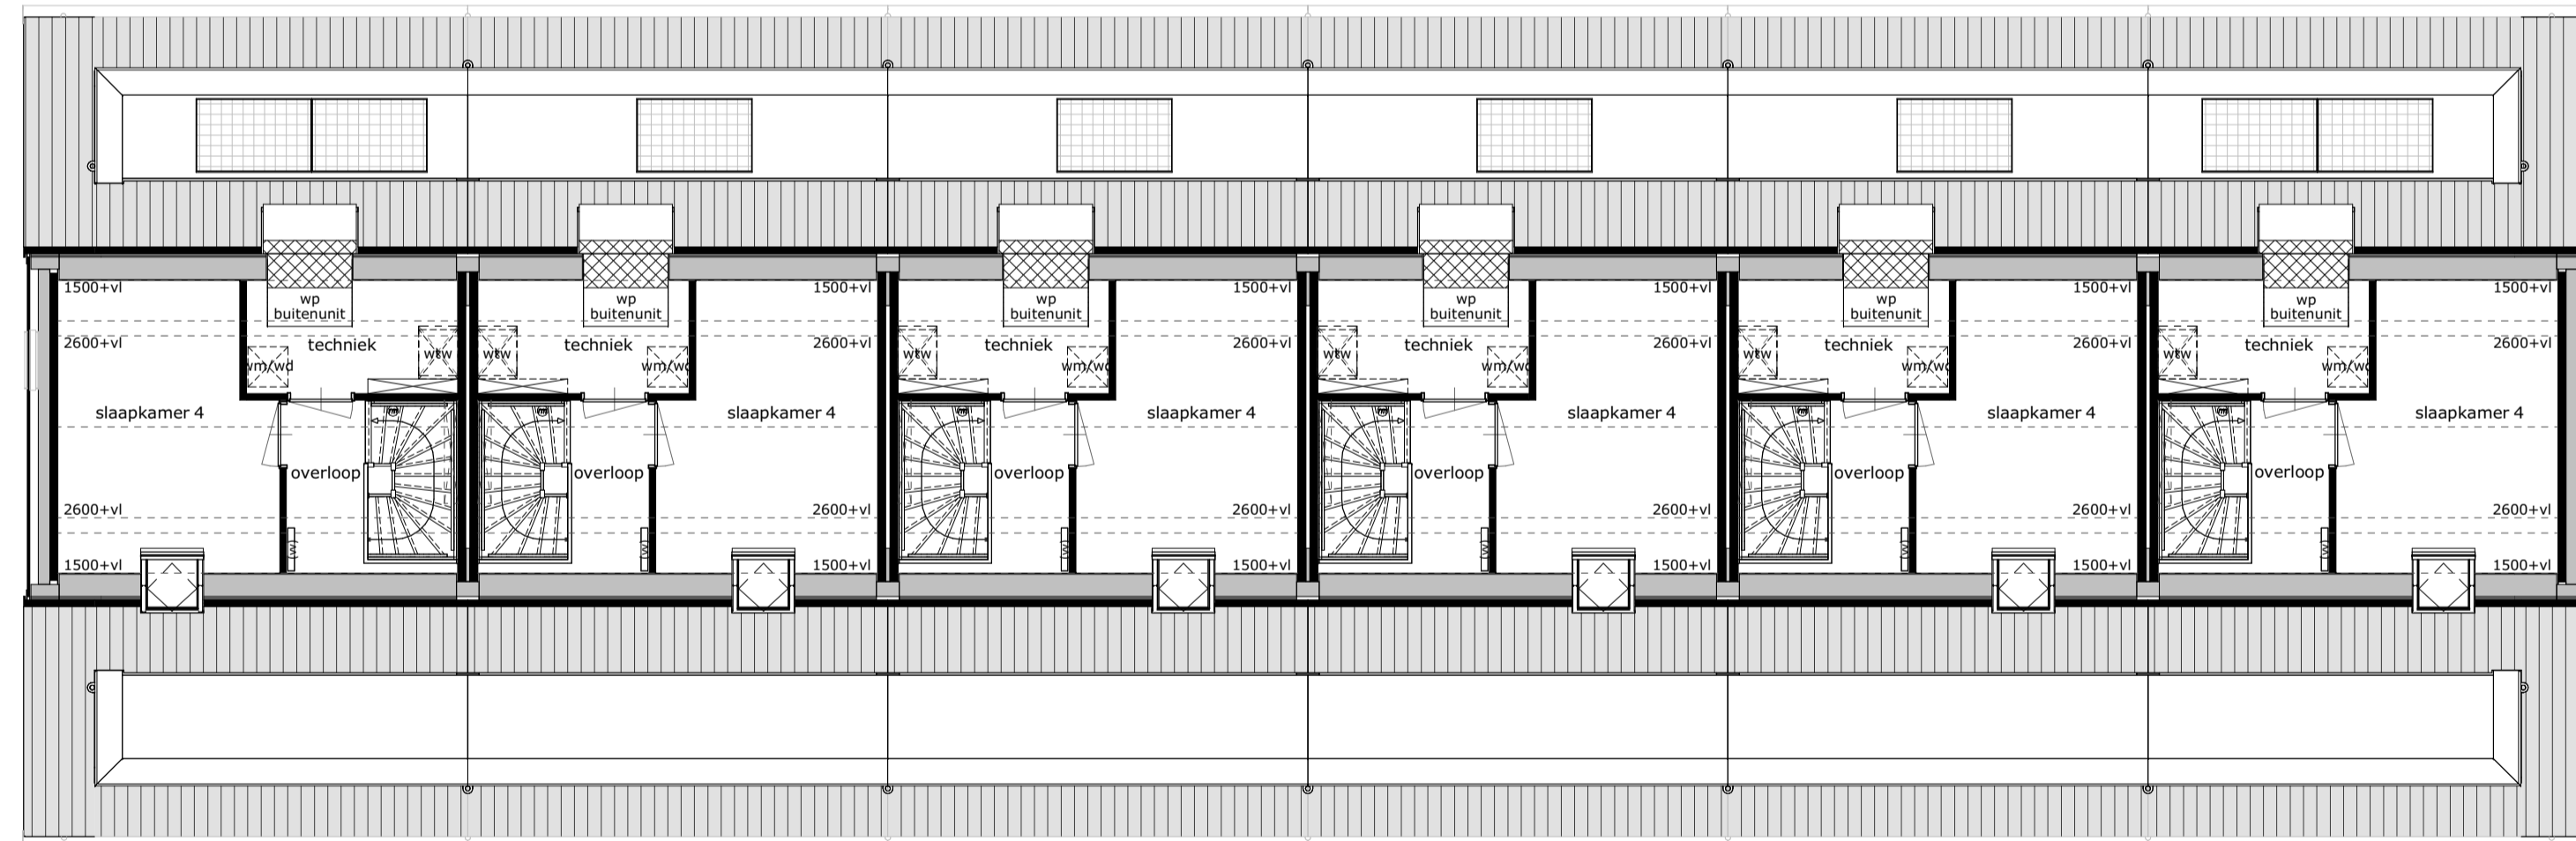
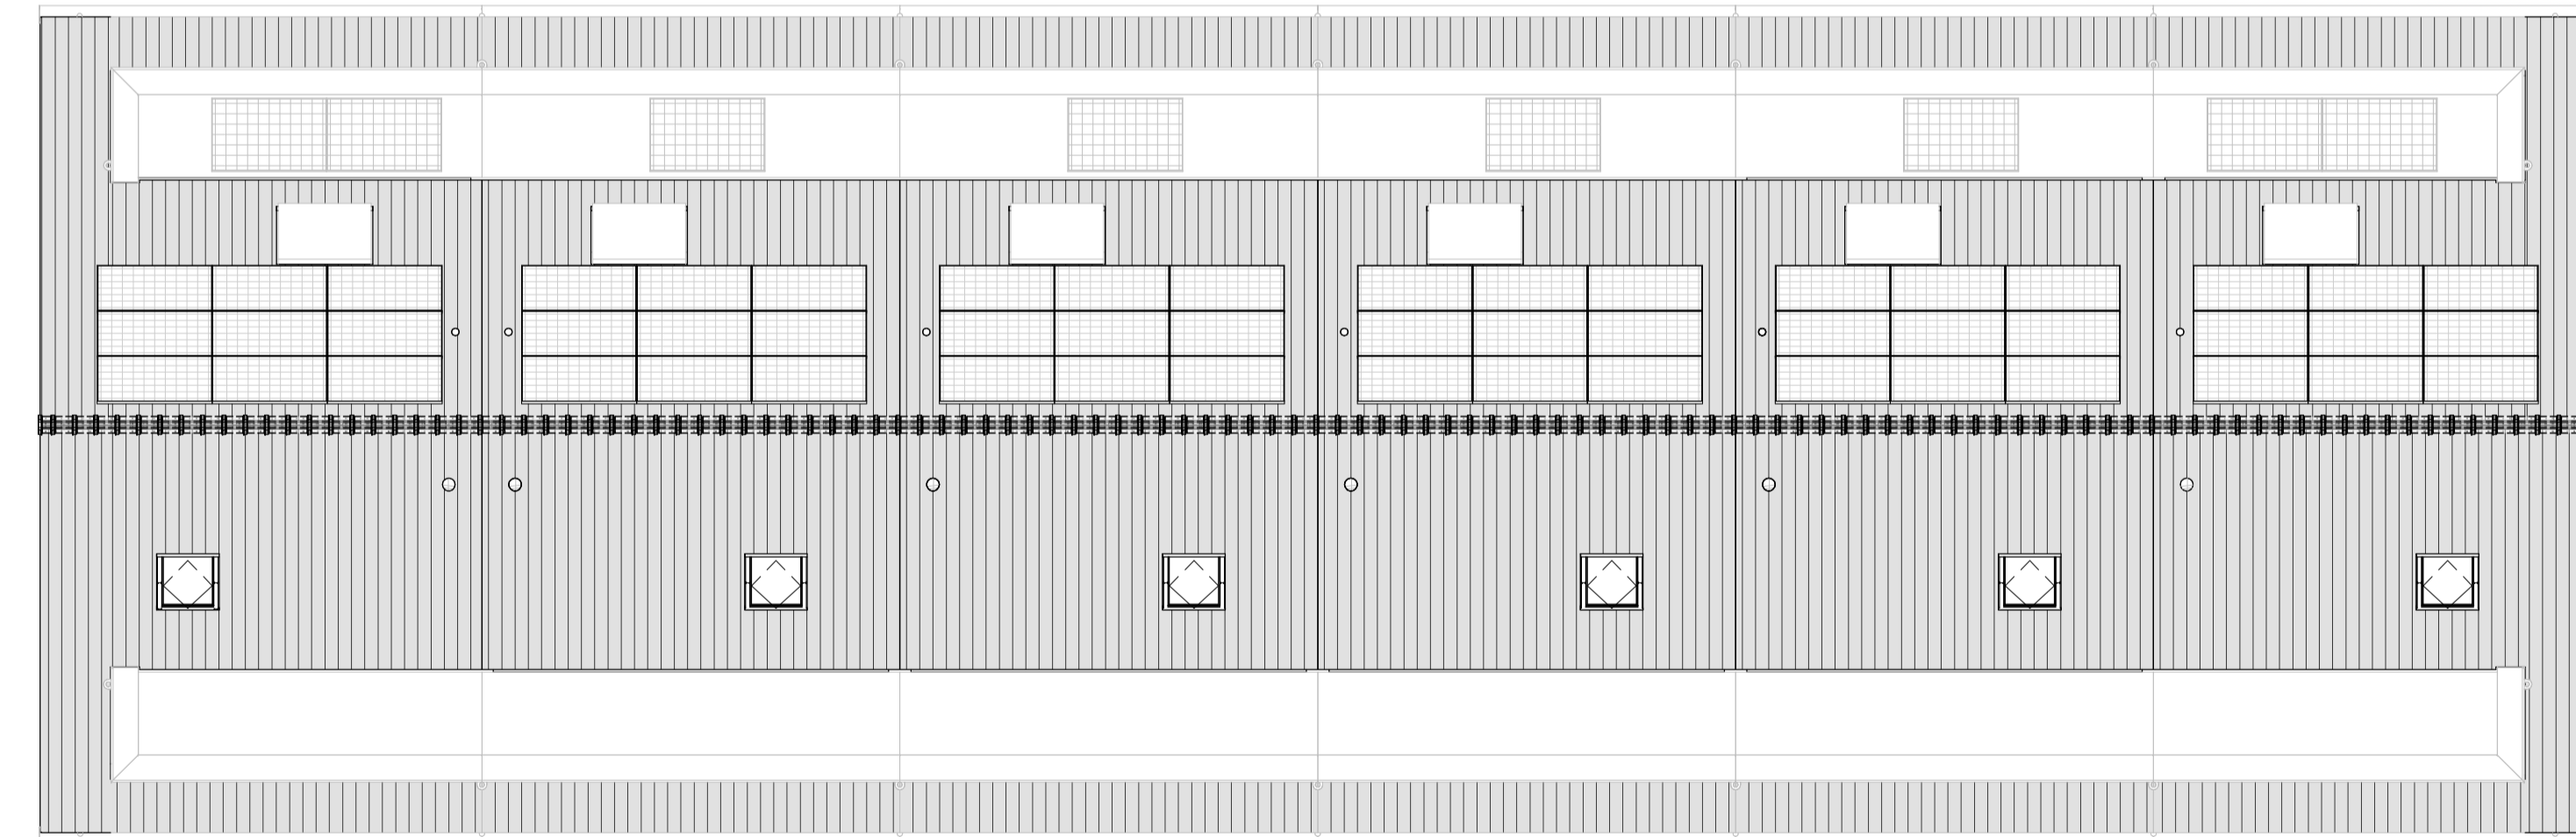

 type B bouwnummer 20 type C bouwnummer 21 type C bouwnummer 22 type C bouwnummer 23 type C bouwnummer 24 type A bouwnummer 25
 begane grond



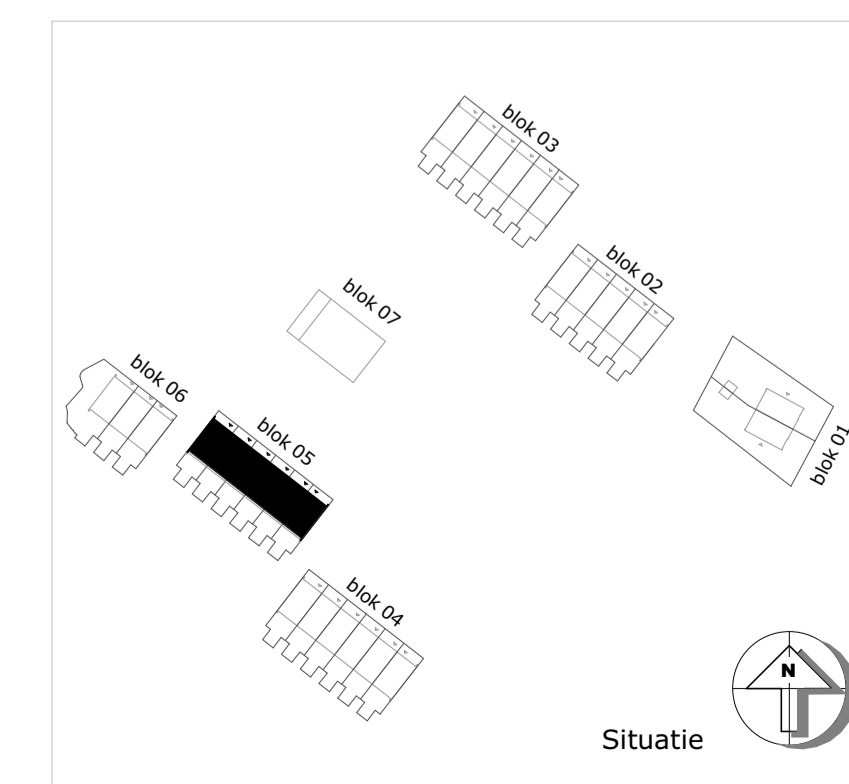
type B bouwnummer 20 type C bouwnummer 21 type C bouwnummer 22 type C bouwnummer 23 type C bouwnummer 24 type A bouwnummer 25
 eerste verdieping



type B bouwnummer 20 type C bouwnummer 21 type C bouwnummer 22 type C bouwnummer 23 type C bouwnummer 24 type A bouwnummer 25
 tweede verdieping



type B bouwnummer 20 type C bouwnummer 21 type C bouwnummer 22 type C bouwnummer 23 type C bouwnummer 24 type A bouwnummer 25
 dak



DE
VEURSE
HORSTEN

M Van Manen

VAN RHIJN
BOUW

project
 Veurse Horsten - Waterweide
 Leidschendam

omschrijving
 Blok 05 : Overzicht plattegronden

datum
 12-06-2023

schaal
 1:100

formaat
 60x105

tekeningnummer
 05N2101