


type B bouwnummer 08 type C bouwnummer 09 type C bouwnummer 10 type C bouwnummer 11 type C bouwnummer 12 type A bouwnummer 13

begane grond




type B bouwnummer 08 type C bouwnummer 09 type C bouwnummer 10 type C bouwnummer 11 type C bouwnummer 12 type A bouwnummer 13

eerste verdieping

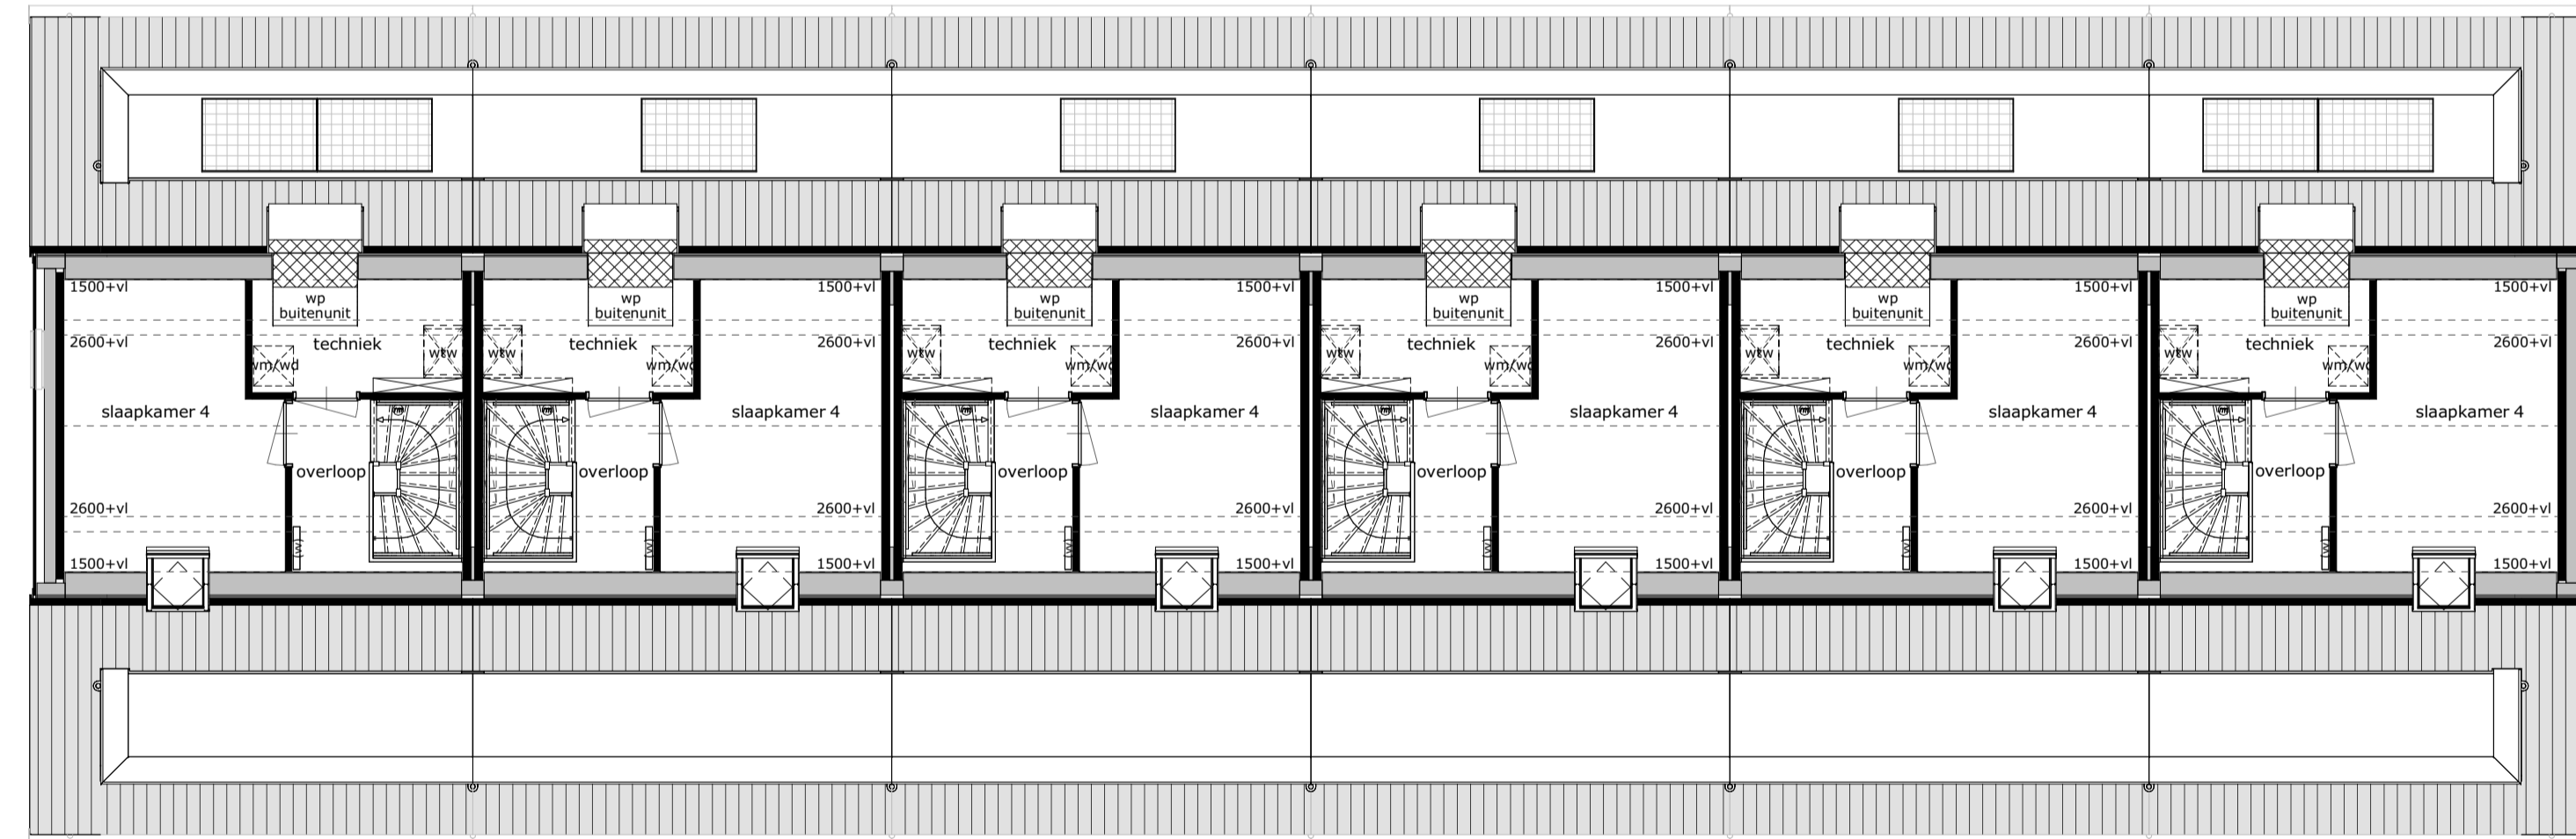


type B bouwnummer 08 type C bouwnummer 09 type C bouwnummer 10 type C bouwnummer 11 type C bouwnummer 12 type A bouwnummer 13

tweede verdieping

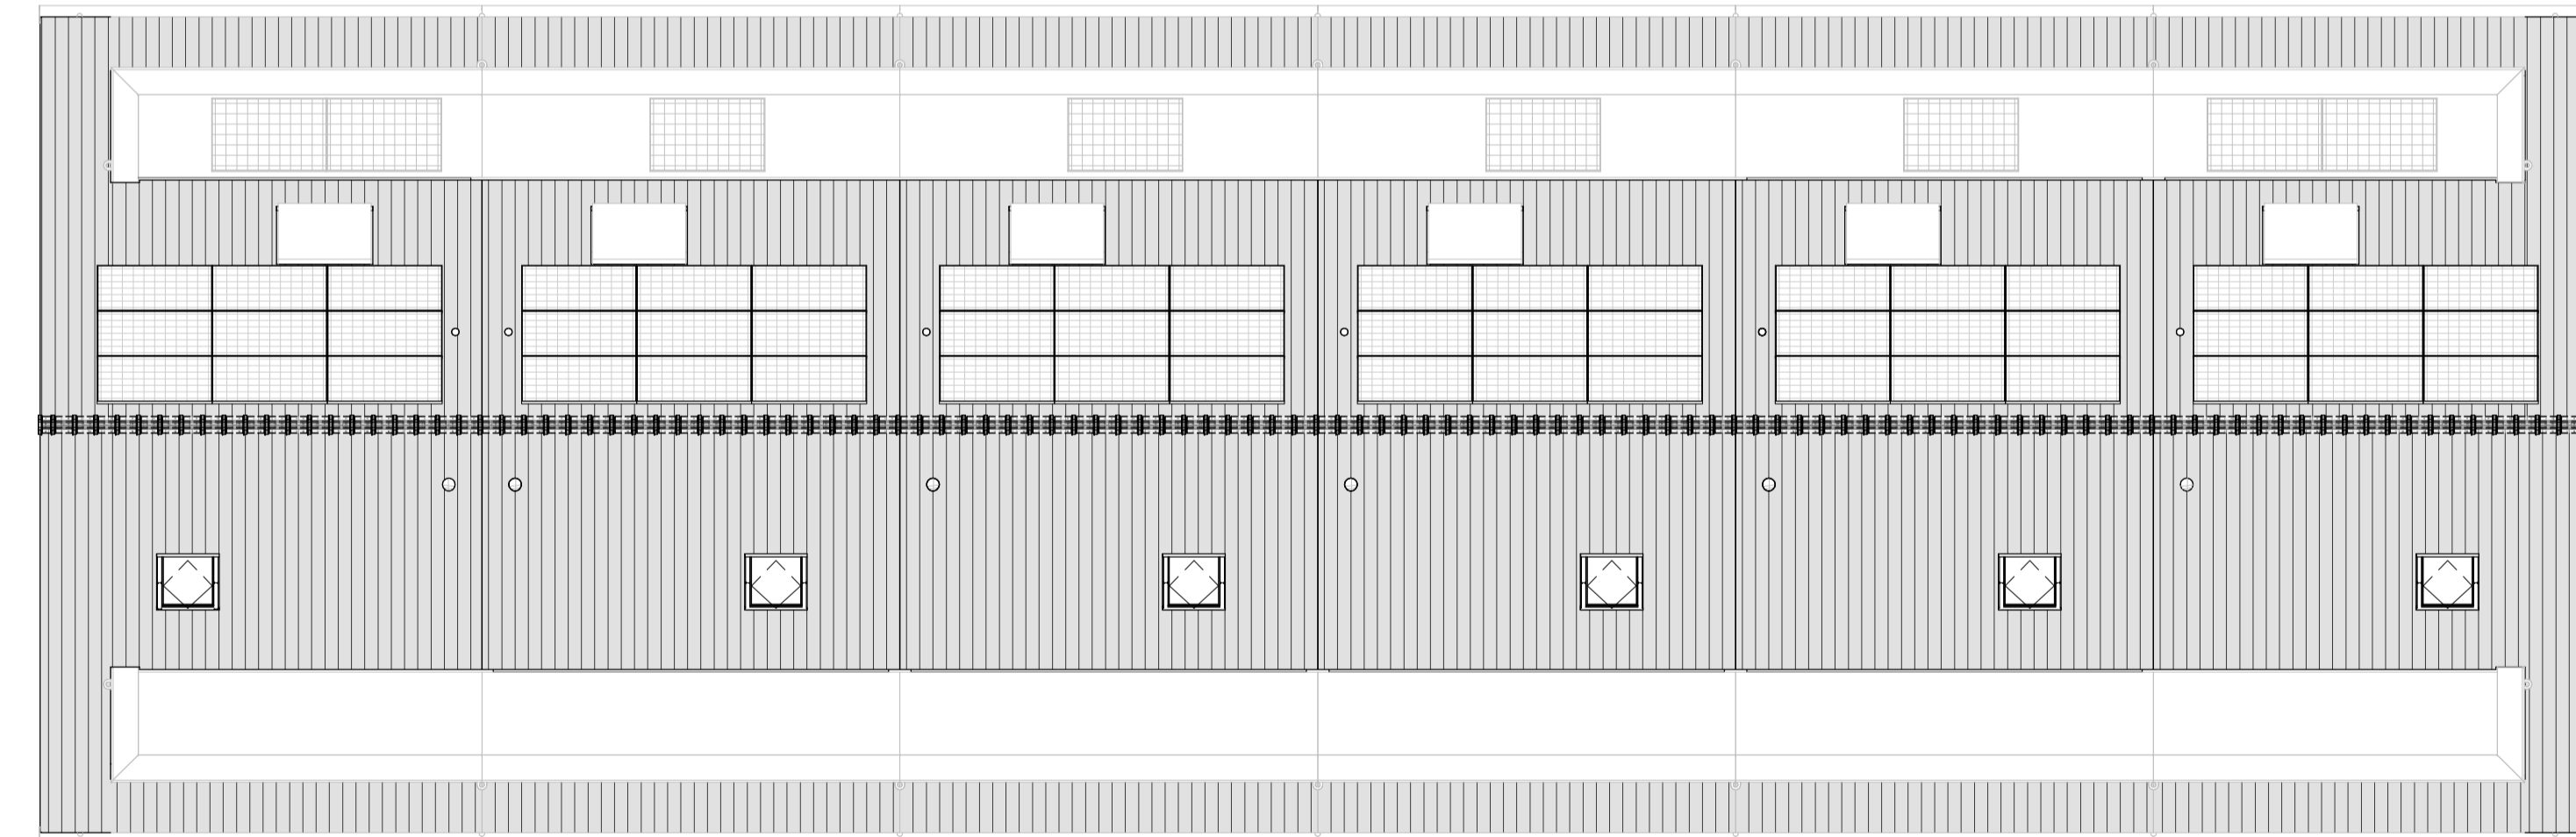

type B bouwnummer 08 type C bouwnummer 09 type C bouwnummer 10 type C bouwnummer 11 type C bouwnummer 12 type A bouwnummer 13

dak

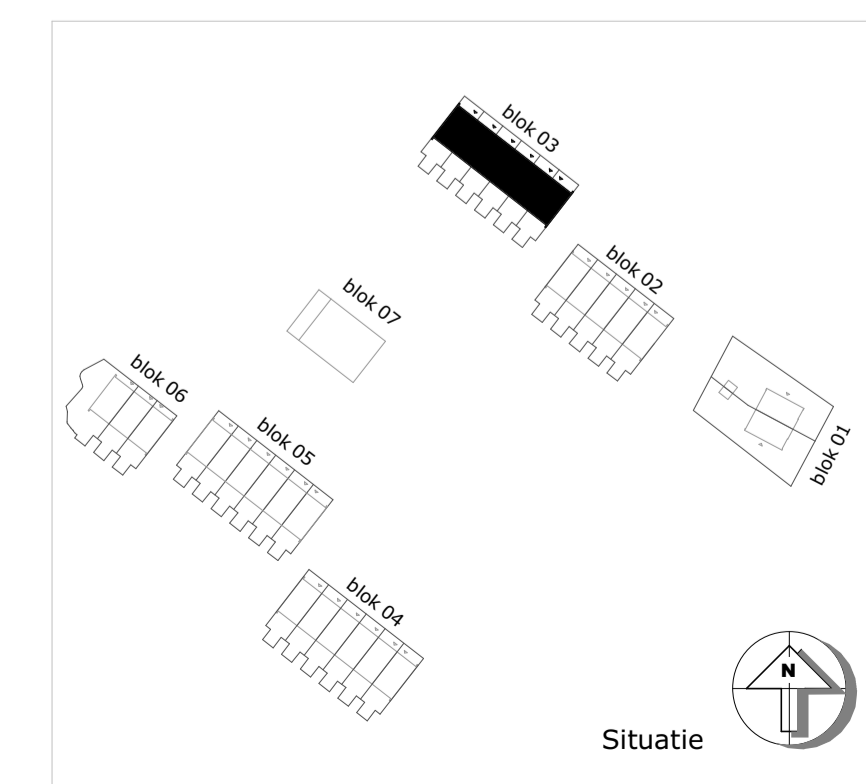

DE
VEURSE
HORSTEN

M Van
Manen

**VAN RHIJN
BOUW**

project
Veurse Horsten - Waterweide
Leidschendam

omschrijving
Blok 03 : Overzicht plattegronden

datum
12-06-2023

schaal
1:100

formaat
60x105

tekeningnummer
03N2101