


L.L = LOZE LEIDING  
WCD = WANDCONTACTDOOS  
WLP = WANDLICHTPUNT

# optie tekening 01120

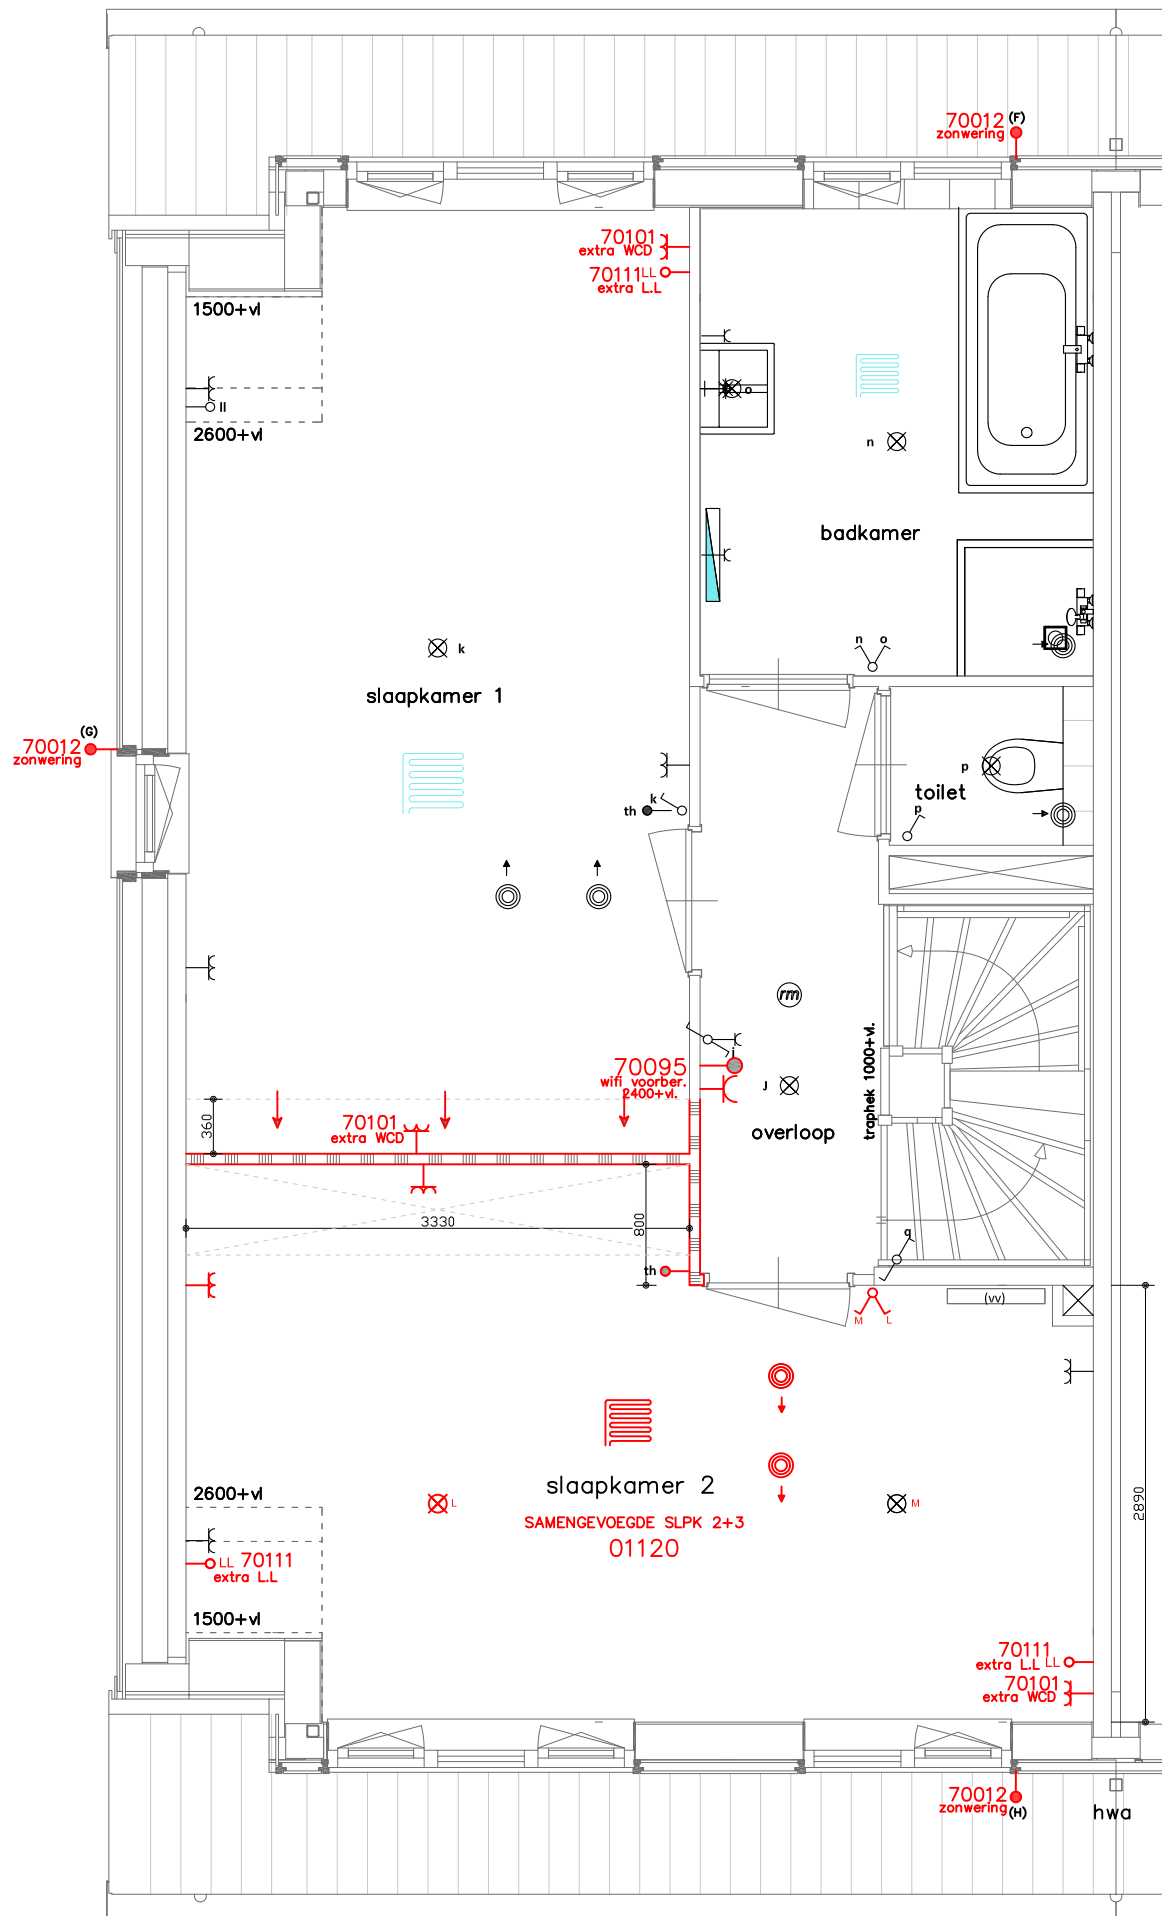

## 03, 08, 14, 20 en 26 1e verdieping type B

EVENTUELE NOODZAKELIJKE TECHNISCHE WIJZIGINGEN ZIJN NOG NIET VERWERKT OP DEZE PLATTEGROND.  
ALLE MAATVOERING OP DE TEKENINGEN ZIJN CIRCA MATEN, WAAR GEEN RECHTEN AAN KUNNEN WORDEN ONTLEEND.

Van Rijn Bouw BV  
Postbus 76  
2220 AB KATWIJK ZH  
Telefoon (071) 401 60 41  
Telefax (071) 401 60 43



**VAN RHIJN BOUW**

**KAVEL: 003**

PROJECT: "De Veurse Horsten"  
optie tekening 01120

Werknr: 21-00838

Schaal: 1 op 50

Get.: JvD

Datum: 01-07-2023

Formaat: A3

Wijziging

A:

B: