


L.L = LOZE LEIDING
WCD = WANDCONTACTDOOS
WLP = WANDLICHTPUNT

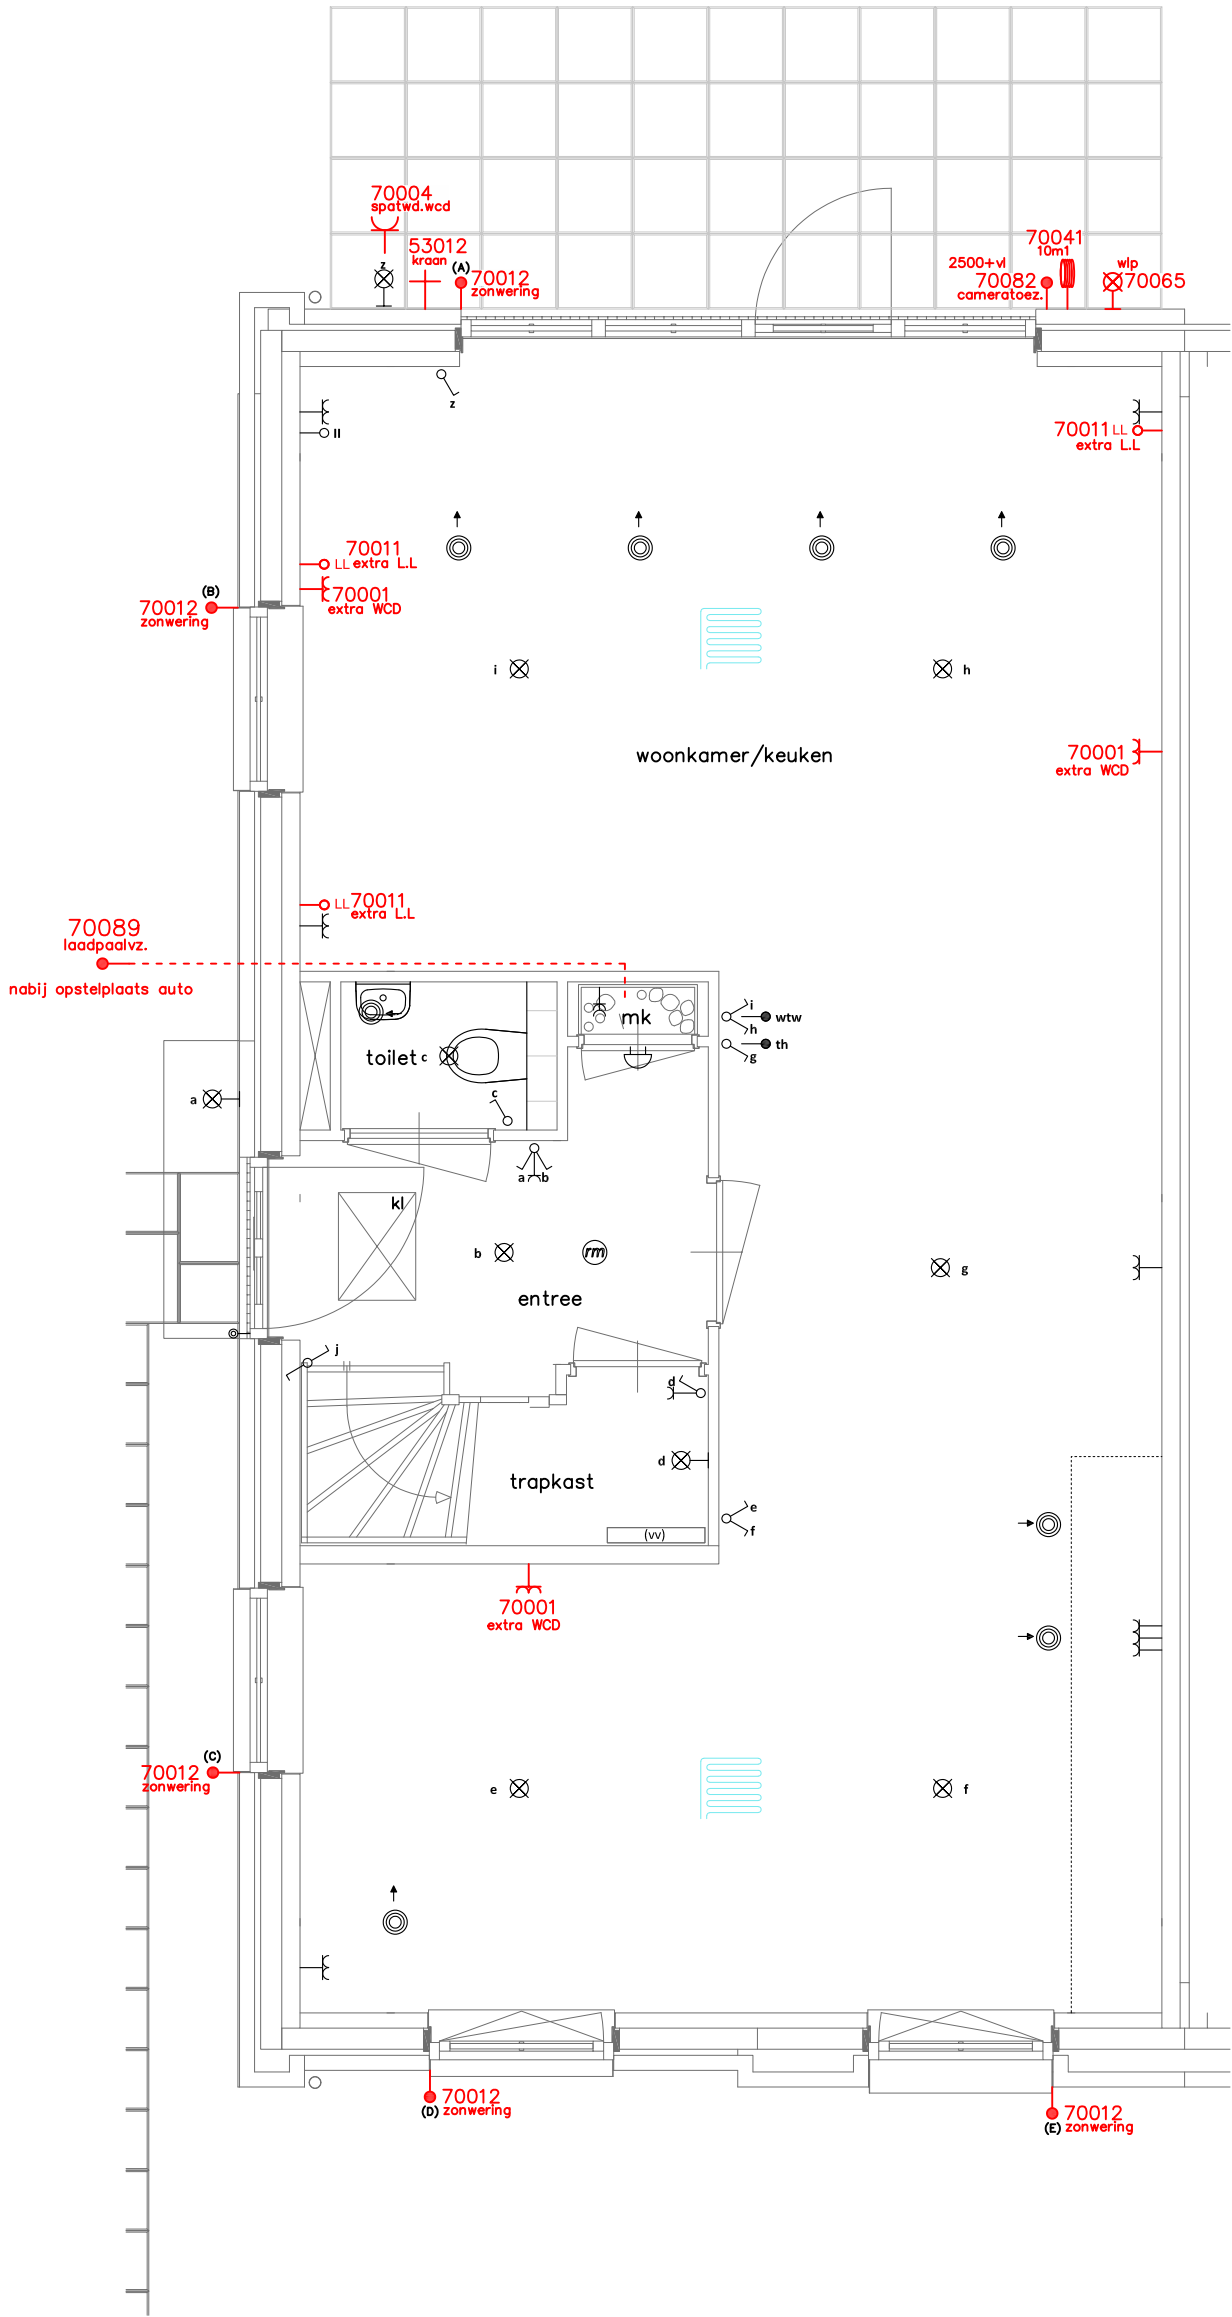

Waterweide
type D begane grond
blok 01 : bwnr 01

kavel 01

begane grond type D

EVENTUELE NOODZAKELIJKE TECHNISCHE WIJZIGINGEN ZIJN NOG NIET VERWERKT OP DEZE PLATTEGROND.
ALLE MAATVOERING OP DE TEKENINGEN ZIJN CIRCA MATEN, WAAR GEEN RECHTEN AAN KUNNEN WORDEN ONTLEEND.

Van Rhijn Bouw BV
Postbus 76
2220 AB KATWIJK ZH

Telefoon (071) 401 60 41
Telefax (071) 401 60 43

VAN RHIJN BOUW



KAVEL: 001

PROJECT: "De Veurse Horsten"
elektra optie tekening

Werknr: 21-00838

Schaal: 1 op 50

Get.: JvD

Datum: 01-07-2023


Formaat: A3

Wijziging

A:

B:

L.L = LOZE LEIDING
WCD = WANDCONTACTDOOS
WLP = WANDLICHTPUNT

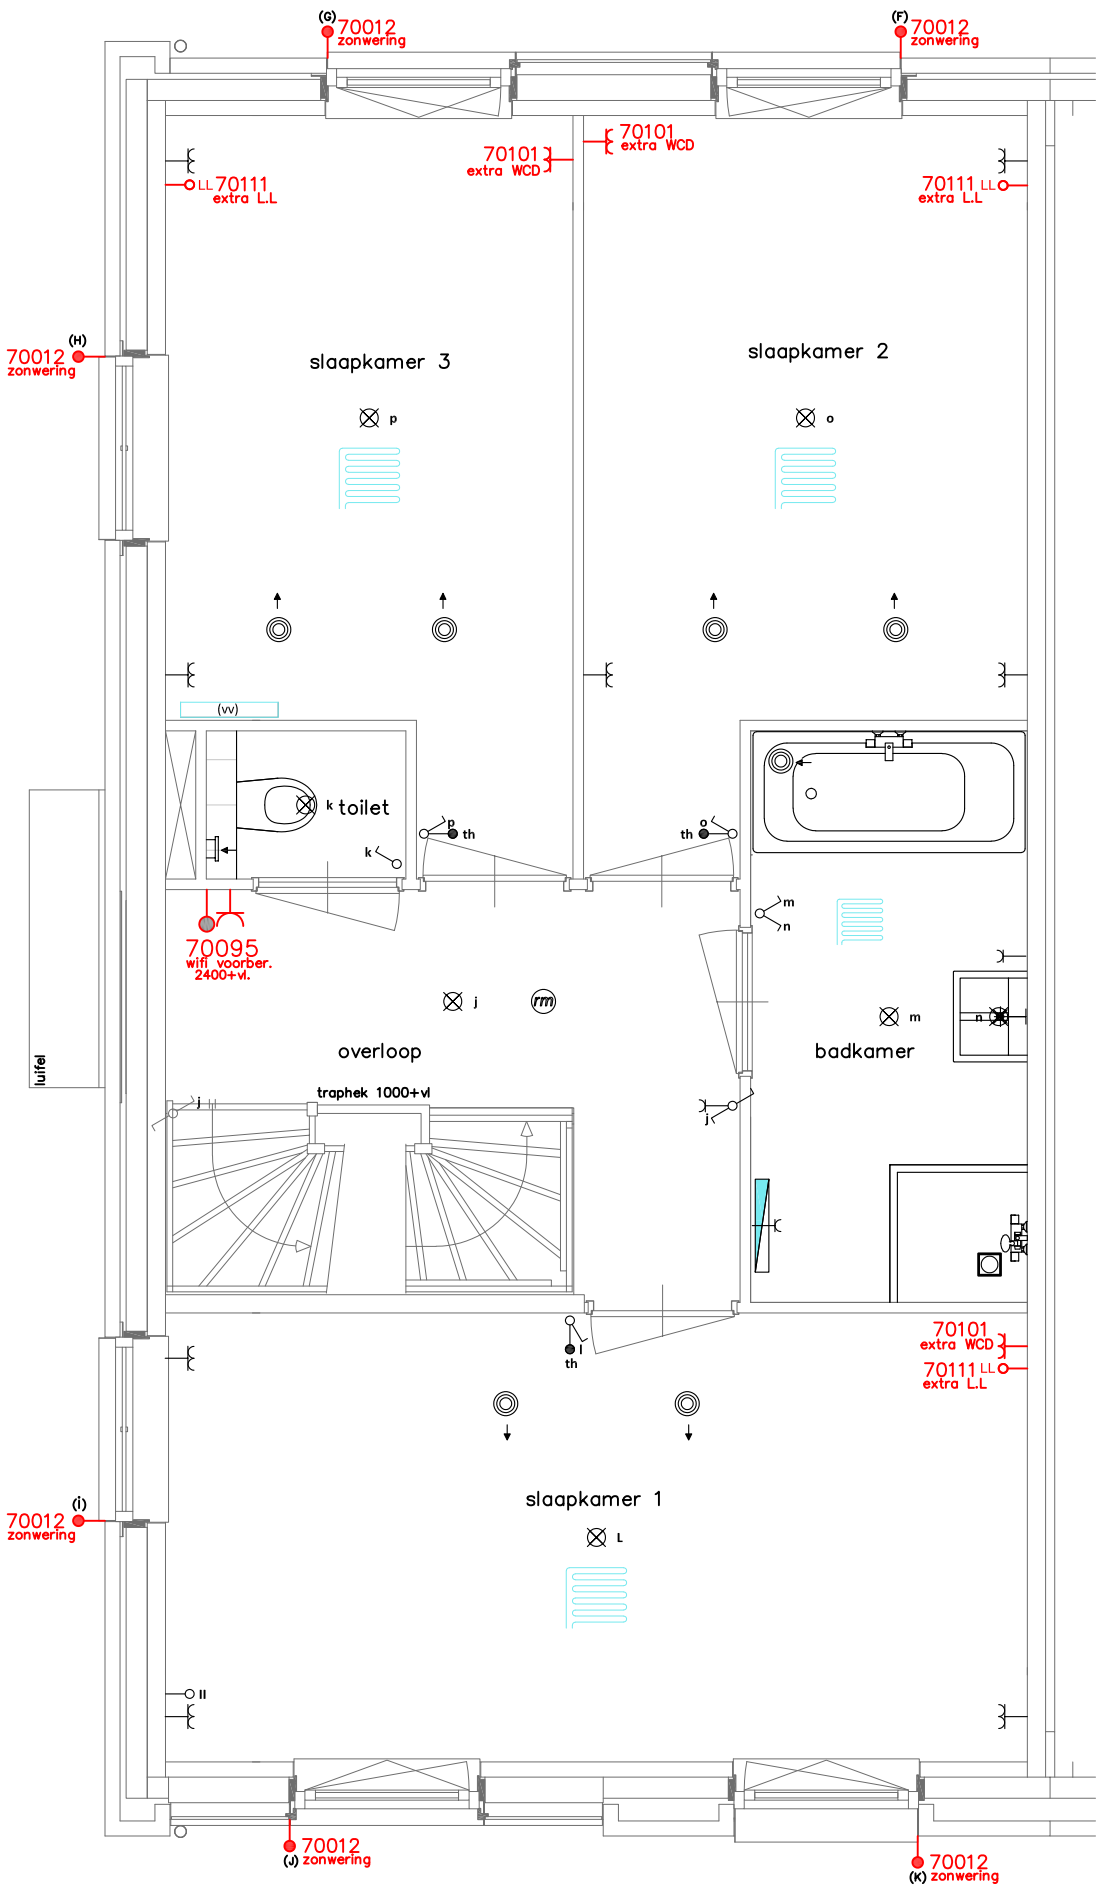

Waterweide
type D 1e verdieping
blok 01 : bwnr 01

kavel 01

1e verdieping type D

EVENTUELE NOODZAKELIJKE TECHNISCHE WIJZIGINGEN ZIJN NOG NIET VERWERKT OP DEZE PLATTEGROND.
ALLE MAATVOERING OP DE TEKENINGEN ZIJN CIRCA MATEN, WAAR GEEN RECHTEN AAN KUNNEN WORDEN ONTLEEND.


Van Rhijn Bouw BV
Postbus 76
2220 AB KATWIJK ZH

Telefoon (071) 401 60 41
Telefax (071) 401 60 43

VAN RHIJN BOUW

KAVEL: 001	Werknr: 21-00838	Formaat: A3
	Schaal: 1 op 50	Wijziging
PROJECT: "De Veurse Horsten" elektra optie tekening	Get.: JvD	A:
	Datum: 01-07-2023	B:

L.L = LOZE LEIDING
WCD = WANDCONTACTDOOS
WLP = WANDLICHTPUNT

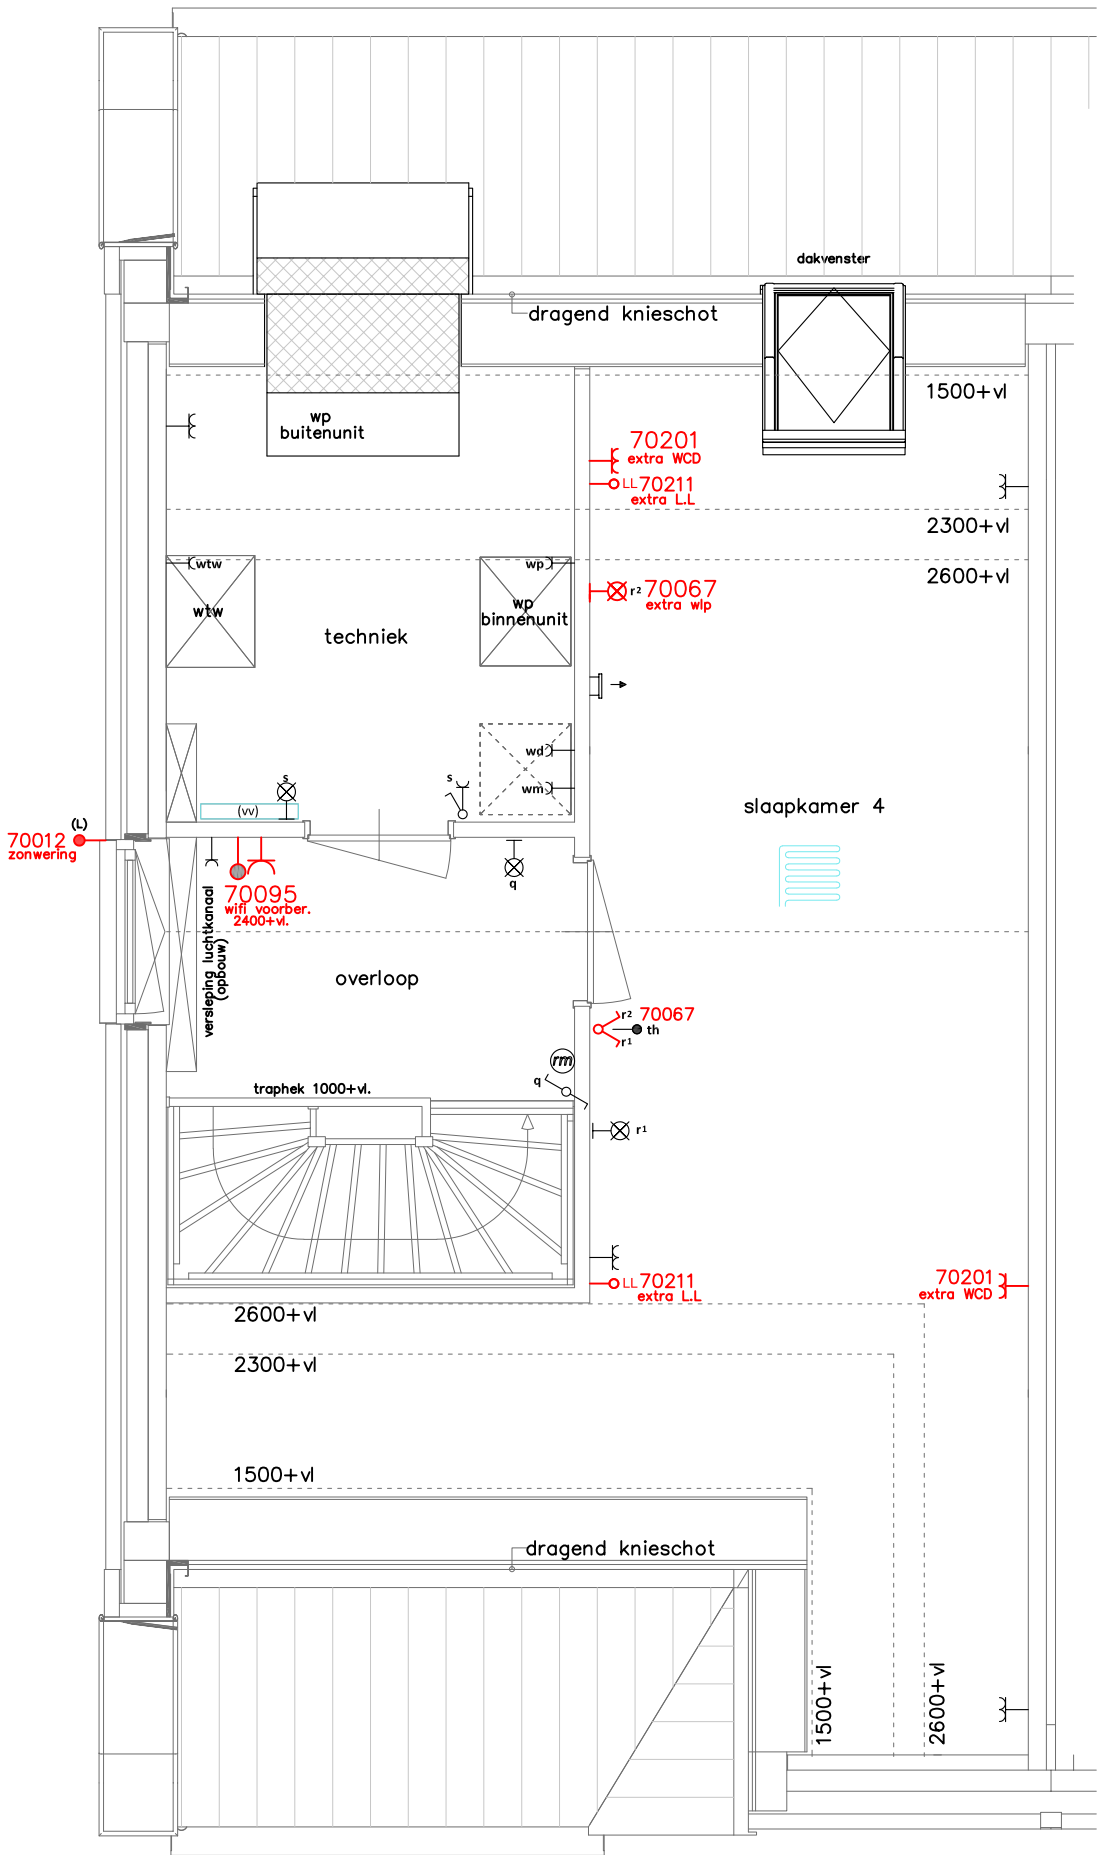

Waterweide
type D 2e verdieping
blok 01 : bwnr 01

kavel 01

2e verdieping type D

EVENTUELE NOODZAKELIJKE TECHNISCHE WIJZIGINGEN ZIJN NOG NIET VERWERKT OP DEZE PLATTEGROND.
ALLE MAATVOERING OP DE TEKENINGEN ZIJN CIRCA MATEN, WAAR GEEN RECHTEN AAN KUNNEN WORDEN ONTLEEND.

Van Rhijn Bouw BV
Postbus 76
2220 AB KATWIJK ZH

Telefoon (071) 401 60 41
Telefax (071) 401 60 43

VAN RHIJN BOUW

KAVEL: 001	Werknr: 21-00838	Formaat: A3
	Schaal: 1 op 50	Wijziging
PROJECT: "De Veurse Horsten" elektra optie tekening	Get.: JvD	A:
	Datum: 01-07-2023	B: