


L.L = LOZE LEIDING
WCD = WANDCONTACTDOOS
WLP = WANDLICHTPUNT

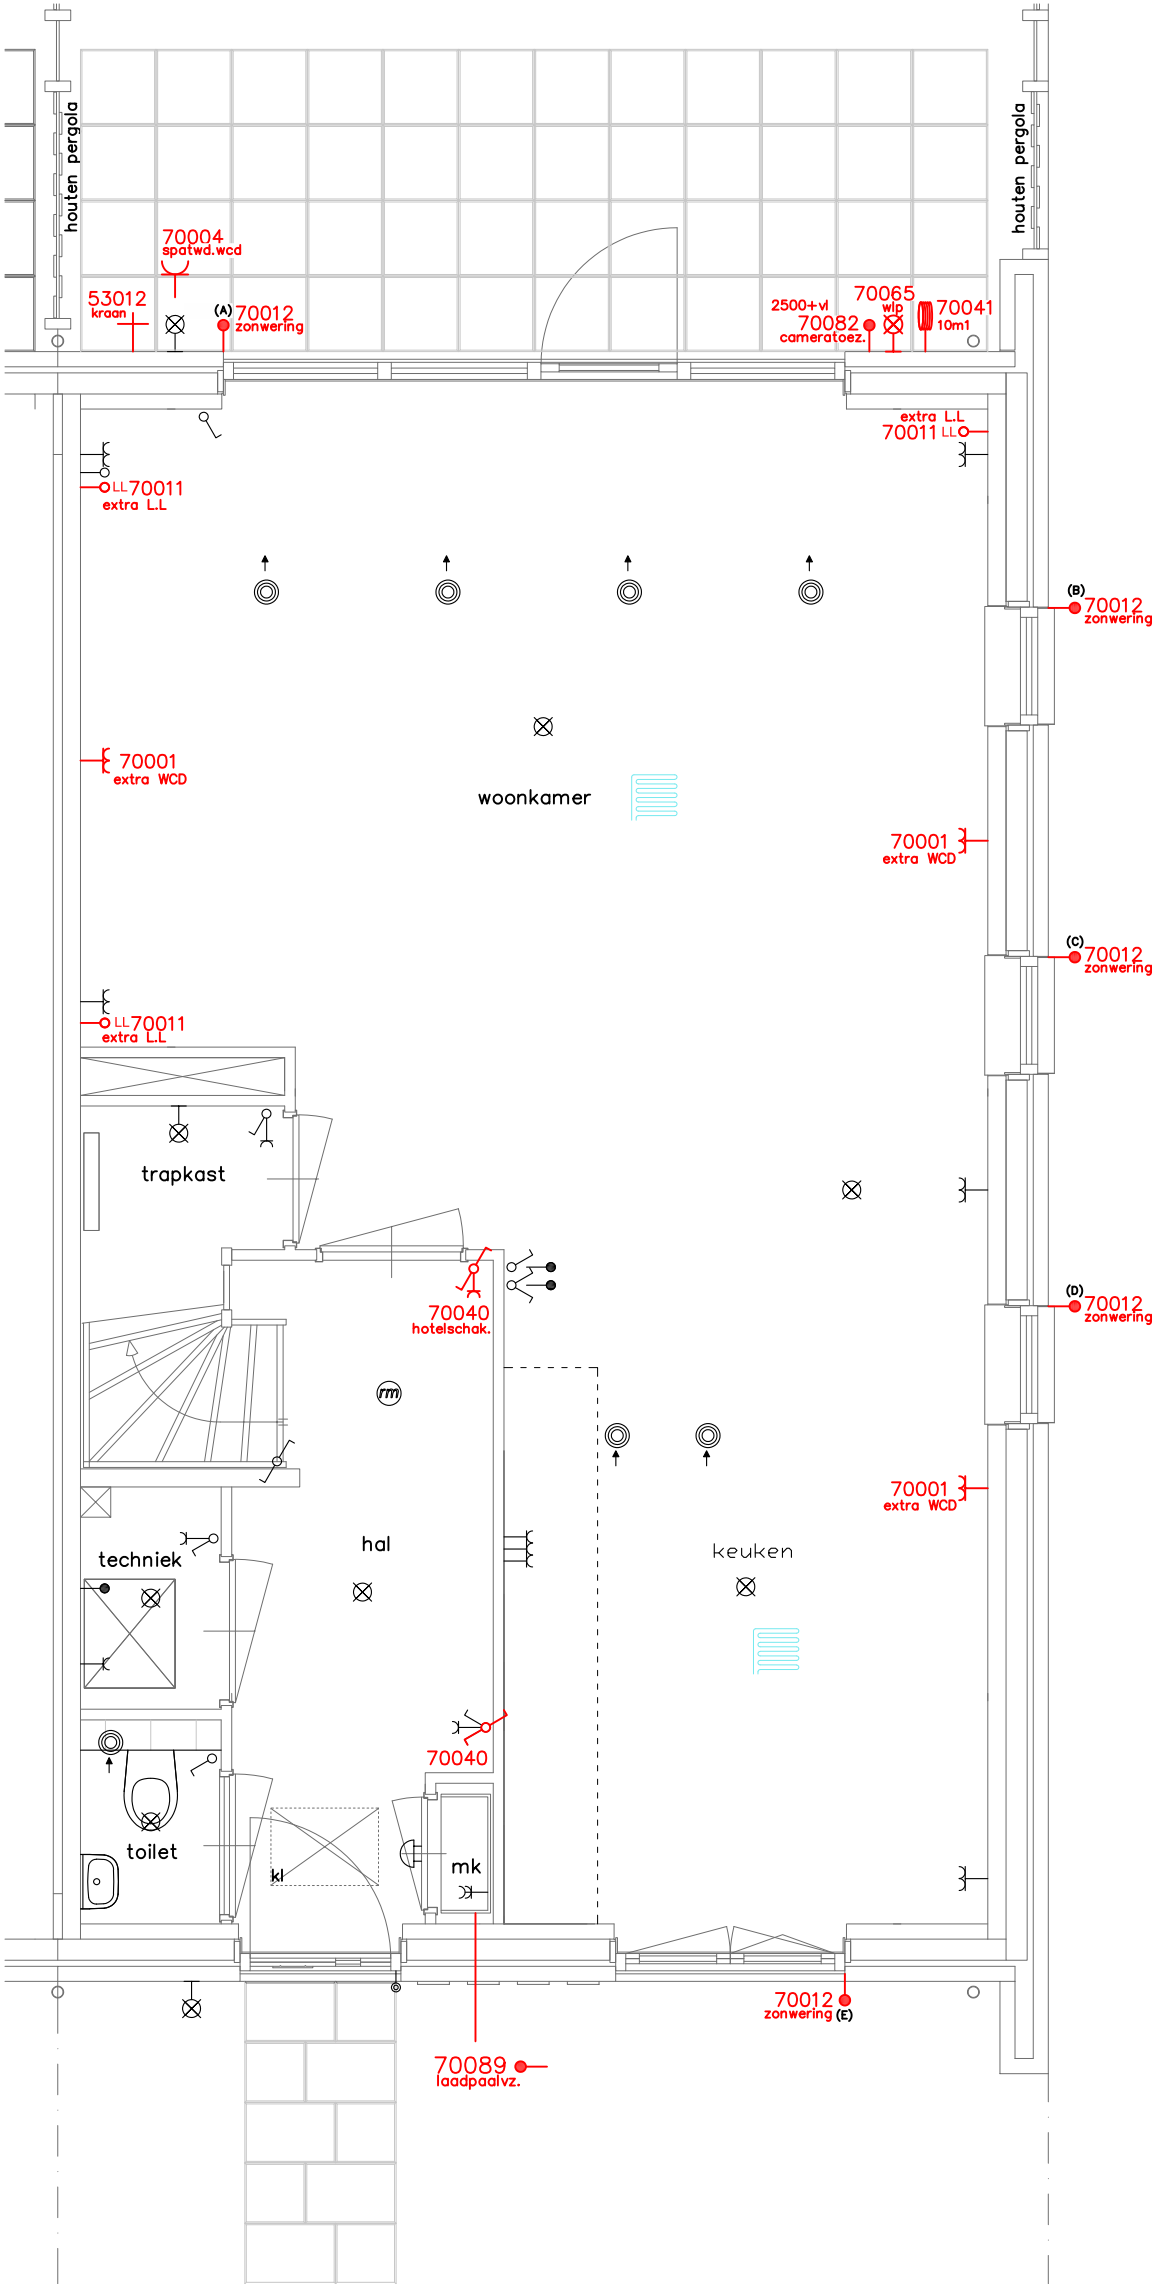

07, 13, 19, 25 en 28


Waterweide	
type A begane grond	
blok 02	bwnr 07
blok 03	bwnr 13
blok 04	bwnr 19
blok 05	bwnr 25
blok 06	bwnr 28

begane grond type A

EVENTUELE NOODZAKELIJKE TECHNISCHE WIJZIGINGEN ZIJN NOG NIET VERWERKT OP DEZE PLATTEGROND.
ALLE MAATVOERING OP DE TEKENINGEN ZIJN CIRCA MATEN, WAAR GEEN RECHTEN AAN KUNNEN WORDEN ONTLEEND.

Van Rhijn Bouw BV Postbus 76 2220 AB KATWIJK ZH Telefoon (071) 401 60 41 Telefax (071) 401 60 43 VAN RHIJN BOUW	KAVEL: 007 PROJECT: "De Veurse Horsten" elektra optie tekening	Werknr: 21-00838	Formaat: A3
		Schaal: 1 op 50	Wijziging
		Get.: JvD	A:
		Datum: 01-07-2023	B:

L.L = LOZE LEIDING
WCD = WANDCONTACTDOOS
WLP = WANDLICHTPUNT

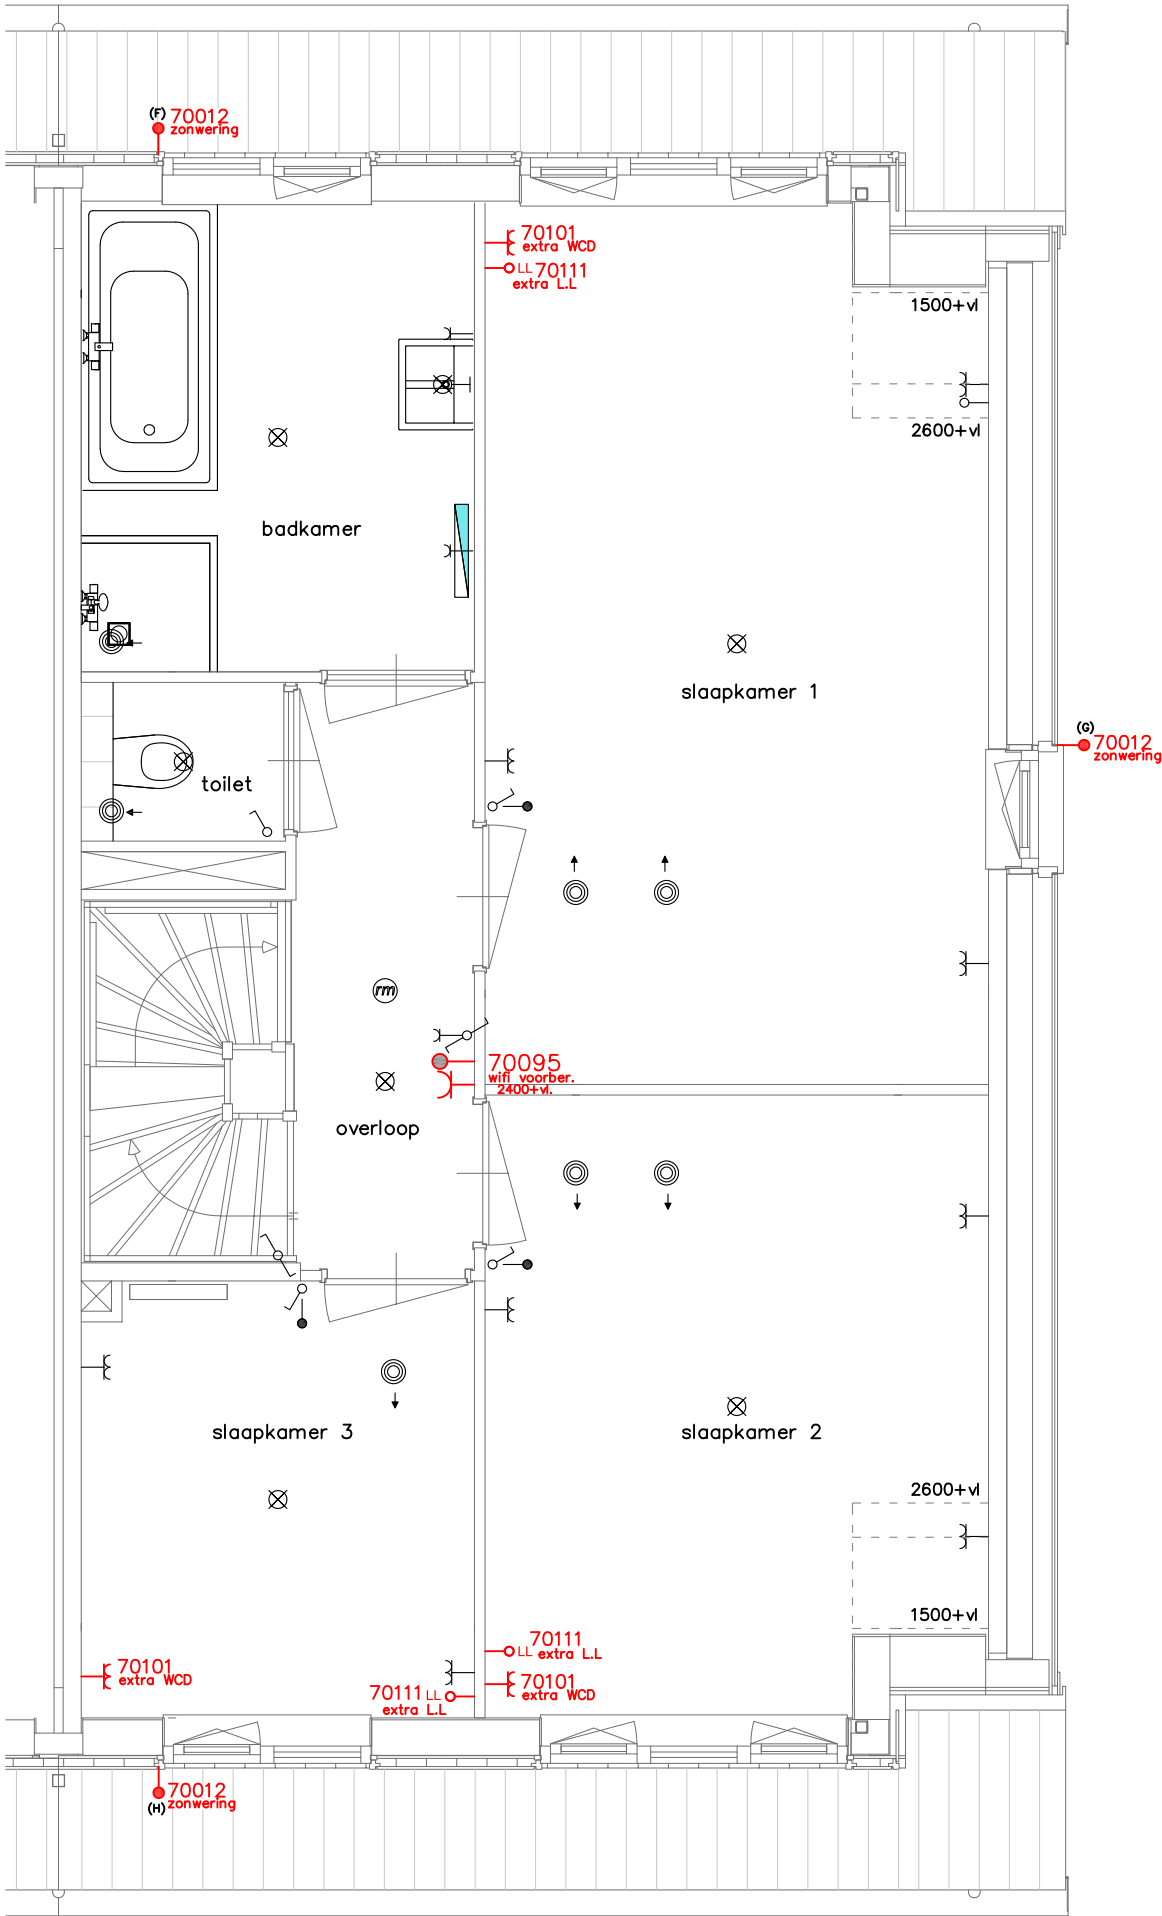

07, 13, 19, 25 en 28


Waterweide	
type A begane grond	
blok 02	bwnr 07
blok 03	bwnr 13
blok 04	bwnr 19
blok 05	bwnr 25
blok 06	bwnr 28

1e verdieping type A

EVENTUELE NOODZAKELIJKE TECHNISCHE WIJZIGINGEN ZIJN NOG NIET VERWERKT OP DEZE PLATTEGROND.
ALLE MAATVOERING OP DE TEKENINGEN ZIJN CIRCA MATEN, WAAR GEEN RECHTEN AAN KUNNEN WORDEN ONTLEEND.

Van Rijn Bouw BV Postbus 76 2220 AB KATWIJK ZH Telefoon (071) 401 60 41 Telefax (071) 401 60 43 VAN RHIJN BOUW	KAVEL: 007	Werknr: 21-00838	Formaat: A3
		Schaal: 1 op 50	Wijziging
	PROJECT: "De Veurse Horsten" elektra optie tekening	Get.: JvD	A:
		Datum: 01-07-2023	B:

L.L = LOZE LEIDING
WCD = WANDCONTACTDOOS
WLP = WANDLICHTPUNT

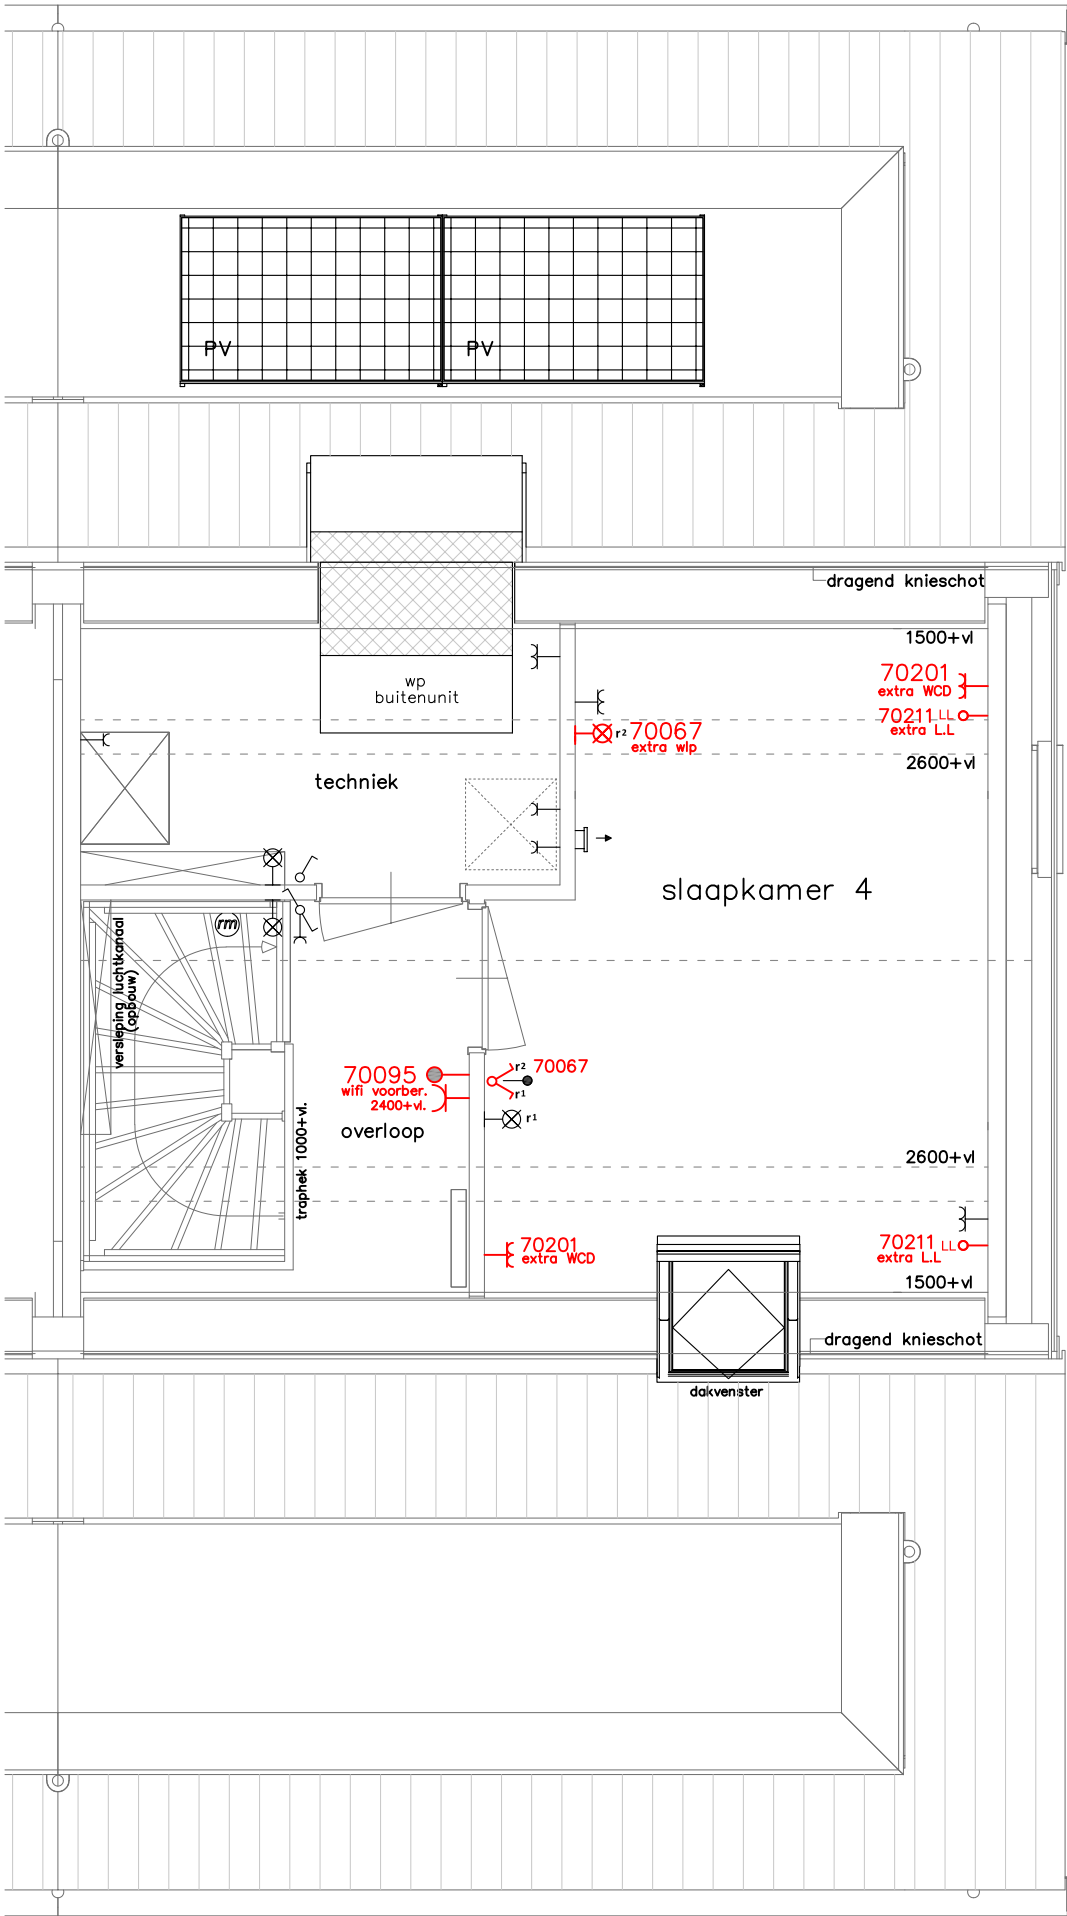

07, 13, 19, 25 en 28

Waterweide	
type A begane grond	
blok 02	bwnr 07
blok 03	bwnr 13
blok 04	bwnr 19
blok 05	bwnr 25
blok 06	bwnr 28

2e verdieping type A

EVENTUELE NOODZAKELIJKE TECHNISCHE WIJZIGINGEN ZIJN NOG NIET VERWERKT OP DEZE PLATTEGROND.
ALLE MAATVOERING OP DE TEKENINGEN ZIJN CIRCA MATEN, WAAR GEEN RECHTEN AAN KUNNEN WORDEN ONTLEEND.

Van Rijn Bouw BV Postbus 76 2220 AB KATWIJK ZH Telefoon (071) 401 60 41 Telefax (071) 401 60 43 VAN RHIJN BOUW	KAVEL: 007	Werknr: 21-00838	Formaat: A3
		Schaal: 1 op 50	Wijziging
	PROJECT: "De Veurse Horsten" elektra optie tekening	Get.: JvD	A:
		Datum: 01-07-2023	B: